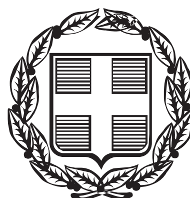


ΕΦΗΜΕΡΙΣ ΤΗΣ ΚΥΒΕΡΝΗΣΕΩΣ
ΤΗΣ ΕΛΛΗΝΙΚΗΣ ΔΗΜΟΚΡΑΤΙΑΣ

ΤΕΥΧΟΣ ΑΝΑΓΚΑΣΤΙΚΩΝ ΑΠΑΛΛΟΤΡΙΩΣΕΩΝ ΚΑΙ ΠΟΛΕΟΔΟΜΙΚΩΝ ΘΕΜΑΤΩΝ **Αρ. Φύλλου 164**

22 Μαΐου 2014

ΠΕΡΙΕΧΟΜΕΝΑ

ΑΠΟΦΑΣΕΙΣ

ΑΠΟΦΑΣΕΙΣ

Αριθμ. 29388 (1)

Κύρωση τμήματος του υφιστάμενου δικτύου κοινοχρήστων χώρων σύμφωνα με το άρθρο 35 του Ν. 3937/2011 (ΦΕΚ 60/Α΄/31.3.2011), εντός των ορίων του οικισμού «Απρόβατου» Δ.Κ. Υδρούσας του Δήμου Άνδρου στη θέση «Άγιος Δημήτριος».

Η ΓΕΝΙΚΗ ΓΡΑΜΜΑΤΕΑΣ
ΑΠΟΚΕΝΤΡΩΜΕΝΗΣ ΔΙΟΙΚΗΣΗΣ ΑΙΓΑΙΟΥ

Έχοντας υπόψη:

1. Τις διατάξεις του Ν.Δ. 17.7.1923 (ΦΕΚ 228/Α΄/16.8.1923) «Περί σχεδίων πόλεων, κωμών και συνοικισμών του Κράτους και οικοδομής αυτών» ως ισχύει.

2. Τις διατάξεις του Ν. 3852/04.06.2010 «Νέα Αρχιτεκτονική της Αυτοδιοίκησης και της Αποκεντρωμένης Διοίκησης - Πρόγραμμα Καλλικράτης», ΦΕΚ 87/Α΄/07.06.2010 και ειδικότερα το άρθρο 280 αυτού.

3. Τις διατάξεις του Π.Δ. με αριθμ. 143/2010 «Οργανισμός της Αποκεντρωμένης Διοίκησης Αιγαίου», (ΦΕΚ 236/Α΄/27.12.2010).

4. Τις διατάξεις του άρθρου 42 παρ. 5, εδάφιο β του Ν. 1337/1983 «Επέκταση των πολεοδομικών σχεδίων Οικιστική ανάπτυξη και σχετικές ρυθμίσεις» (ΦΕΚ 33/Α΄/1983) ως ισχύει.

5. Τις διατάξεις του άρθρου 6 του Π.Δ. 24.4.1985 «Τρόπος καθορισμού ορίων οικισμών της χώρας κ.λπ.» (ΦΕΚ 181/Δ΄/1985), ως ισχύει.

6. Την με αριθμ. 1828/2008 απόφαση του ΣτΕ.

7. Τις διατάξεις του άρθρου 35 του Ν. 3937/2011 «Διατήρηση της βιοποικιλότητας και άλλες διατάξεις» (ΦΕΚ 60/Α΄/31.3.2011).

8. Τις διατάξεις του άρθρου 42 παρ. 16 του Ν. 4030/2011 «Νέος τρόπος έκδοσης αδειών δόμησης, ελέγχου κατασκευών και λοιπές διατάξεις» (ΦΕΚ 279/Α΄/25.11.2011).

9. Τη με αριθμ. πρωτ. 39608/14.9.2011 (ΦΕΚ 2200/Β΄/30.9.2011), απόφαση του ΥΠΕΚΑ, «Έγκριση τεχνικών προδιαγραφών...για την εφαρμογή του άρθρου 35 του Ν. 3937/2011».

10. Την από 21.06.2012 Εγκύκλιο 12 της Διεύθυνσης Πολεοδομικού Σχεδιασμού του ΥΠΕΚΑ με θέμα: «Οδηγίες και διευκρινήσεις για την κύρωση δικτύου κοινοχρήστων χώρων».

11. Τη με αριθμ. Τ.Π. 3115/2.8.1989 Απόφαση Νομάρχη Κυκλάδων (ΦΕΚ 558/Δ΄/6.9.1989) «Καθορισμός ορίων, όρων και περιορισμών δόμησης του οικισμού Απρόβατου νήσου Άνδρου και κατηγορία αυτού».

12. Την υπ' αριθμ. 114/2008 Απόφαση Δημοτικού Συμβουλίου Δήμου Υδρούσας-Άνδρου με θέμα: «Αποδοχή παραχώρησης σε κοινή χρήση».

13. Την υπ' αριθμ. 50/2012 Απόφαση Δημοτικού Συμβουλίου Άνδρου με θέμα «Έγκριση έναρξης διαδικασίας σύνταξης Τοπογραφικού Διαγράμματος ή ορθοφωτοχάρτη για την κύρωση τμήματος του δικτύου κοινοχρήστων χώρων οικισμού στερούμενου εγκεκριμένου ρυμοτομικού σχεδίου, σύμφωνα με το Ν. 3937/2011».

14. Το γεγονός ότι το σχετικό διάγραμμα αναρτήθηκε και στην ιστοσελίδα του Δήμου Άνδρου.

15. Τα φύλλα των εφημερίδων «Κυκλαδική» της 4.9.2013 και «Κοινή Γνώμη» της 6.9.2013, στα οποία δημοσιεύθηκε η ανακοίνωση για την κύρωση και συγκεκριμένα η Ανακοίνωση του Δήμου Άνδρου ότι από 21.8.2013 έχει γίνει ανάρτηση τοπογραφικού διαγράμματος της μελέτης βάσει της 50/2012 Απόφασης Δημοτικού Συμβουλίου του Δήμου Άνδρου.

16. Το αποδεικτικό τοιχοκόλλησης του τοπογραφικού διαγράμματος στον Πίνακα ανακοινώσεων του Δήμου Άνδρου στις 21.8.2013 και το αποδεικτικό τοιχοκόλλησης του Τοπογραφικού Διαγράμματος στον πίνακα ανακοινώσεων της Τοπικής Κοινότητας Απροβάτου στις 21.8.2013.

17. Το με α.π. 1446/3.12.2013 έγγραφο της Υπηρεσίας Δόμησης Δήμου Άνδρου με το οποίο διαβιβάστηκε ο φάκελος του θέματος στην Υπηρεσία μας με την από 3.12.2013 εισήγησή της.

18. Την από Ιούλιο 2012 Τεχνική Έκθεση της Διπλωματούχου Αγρον. Τοπογράφου Μηχανικού Εμμανουέλας Δ. Βαφειάδη, με φωτογραφίες.

19. Το με χρονολογία Ιούλιος 2012 και κλίμακα 1:500 τοπογραφικό διάγραμμα της Αγρον. Τοπογράφου Μηχανικού Εμμανουέλας Βαφειάδη.

20. Την με α.π. 1445/3.12.2013 βεβαίωση περί μη υποβολής ενστάσεων της Υπηρεσίας Δόμησης του Δήμου Άνδρου.

21. Τις υποβληθείσες αεροφωτογραφίες: του 1992 κλίμακας 1:12000 (Κωδ. Αριθμ. 236788/16.9.1992),του 1997 κλίμακας 1:6000 (Κωδ. Αριθμ. 15149/22.7.1997), του 1983 κλίμακας 1:7000 (Κωδ. Αριθμ. 155825/20.6.1983) και του 1978 κλίμακας 1:8000 (Κωδ. Αριθμός 103457/18.4.1978).

22. Την με αριθμό 195/11.11.1996 άδεια οικοδομής του Γραφείου Πολεοδομίας νήσου Άνδρου Νομαρχίας Κυκλάδων.

23. Το τοπογραφικό Δ/μα Αθαν. Ταμουραντζή με την επ' αυτού αναγραφόμενη έγκριση της Νομαρχιακής Αυτοδιοίκησης Κυκλάδων περί κατάτμησης (αριθμ. 895, αριθμ. πρωτ. 2808/8.11.1995).

24. Το με αριθμ. 8.394/15.7.2008 συμβόλαιο παραχώρησης κοινοχρήστων χώρων της συμβολαιογράφου Άνδρου Σταμάτας Ιωάν. Μανδηλαρά το οποίο μετεγράφη στον τόμο 245 των βιβλίων μεταγραφών του Υποθηκοφυλακείου με αύξοντα αριθμό 13 στις 27.8.2008.

25. Το γεγονός ότι από τις διατάξεις της παρούσας διαπιστωτικής διοικητικής πράξης δεν προκαλείται δαπάνη εις βάρος του κρατικού προϋπολογισμού και του οικείου ΟΤΑ.

26. Τις διατάξεις του άρθρου 56 κεφαλ. Γ΄ του Ν. 4257/2014 (ΦΕΚ 93Α΄/14.04..2014).

Και επειδή:

1. Η αρμοδιότητα κύρωσης δικτύου κοινοχρήστων χώρων σε οικισμό με πληθυσμό κάτω των 2000 κατοίκων οριοθετημένων κατά τις διατάξεις του Π.Δ. 24-4-3.5.85 (181Δ΄) ανήκει στον Γ.Γ. Α.Δ. κατά τα οριζόμενα στο άρθρο 35 του Ν. 3937/2011 (ΦΕΚ 60/Α΄).

2. Τα προς κύρωση παραχωρηθέντα εδαφικά τμήματα θεωρούνται κατάλληλα δεδομένου ότι συνδέονται με το υφιστάμενο δίκτυο κοινοχρήστων χώρων του οικισμού, αποφασίζουμε:


1. Την κύρωση τμήματος του υφιστάμενου δικτύου κοινοχρήστων χώρων σύμφωνα με το άρθρο 35 του Ν. 3937/2011 (ΦΕΚ 60/Α΄/31.3.2011), εντός των ορίων του οικισμού «Απρόβατου» Δ.Κ. Υδρούσας του Δήμου Άνδρου στη θέση «Άγιος Δημήτριος» και συγκεκριμένα δρόμο, στα πρόσωπα των ιδιοκτησιών της Ελένης Χριστοπούλου, Στελάκη Χρήστου και λοιπών, όπως αυτό περιγράφεται και αποτυπώνεται με τα σημεία κορυφών Α, Ρ, Σ2, Σ1, Σ, λ, Τ, Υ, Φ, Χ, Μ, Λ, Κ, Ι, Ι2, α, Ω, β, δ, ε, ζ, η, θ, Β, Α3, Α2, Α1, Α στο με χρονολογία Ιούλιος 2012 και κλίμακα 1:500 τοπογραφικό διάγραμμα της Αγρονόμου Τοπογράφου Μηχανικού Εμμανουέλας Δ. Βαφειάδη το οποίο θεωρείται από τον Αναπληρωτή Γενικό Δ/ντή Χωροταξικής και Περιβαλλοντικής Πολιτικής Αποκεντρωμένης Διοίκησης Αιγαίου και αποτελεί αναπόσπαστο τμήμα της παρούσας απόφασης.

Η ισχύς της απόφασης αρχίζει από την δημοσίευσή της, στην Εφημερίδα της Κυβερνήσεως.

Η απόφαση αυτή και το συνοδεύον τοπογραφικό, να δημοσιευθούν στην Εφημερίδα της Κυβερνήσεως.

Ερμούπολη, 12 Μαΐου 2014

Η Γενική Γραμματέας
Αποκεντρωμένης Διοίκησης κ.α.α.
Ο Γενικός Διευθυντής Δασών κ΄ Α.Υ.
ΝΙΚΟΛΑΟΣ ΘΕΟΔΩΡΙΔΗΣ

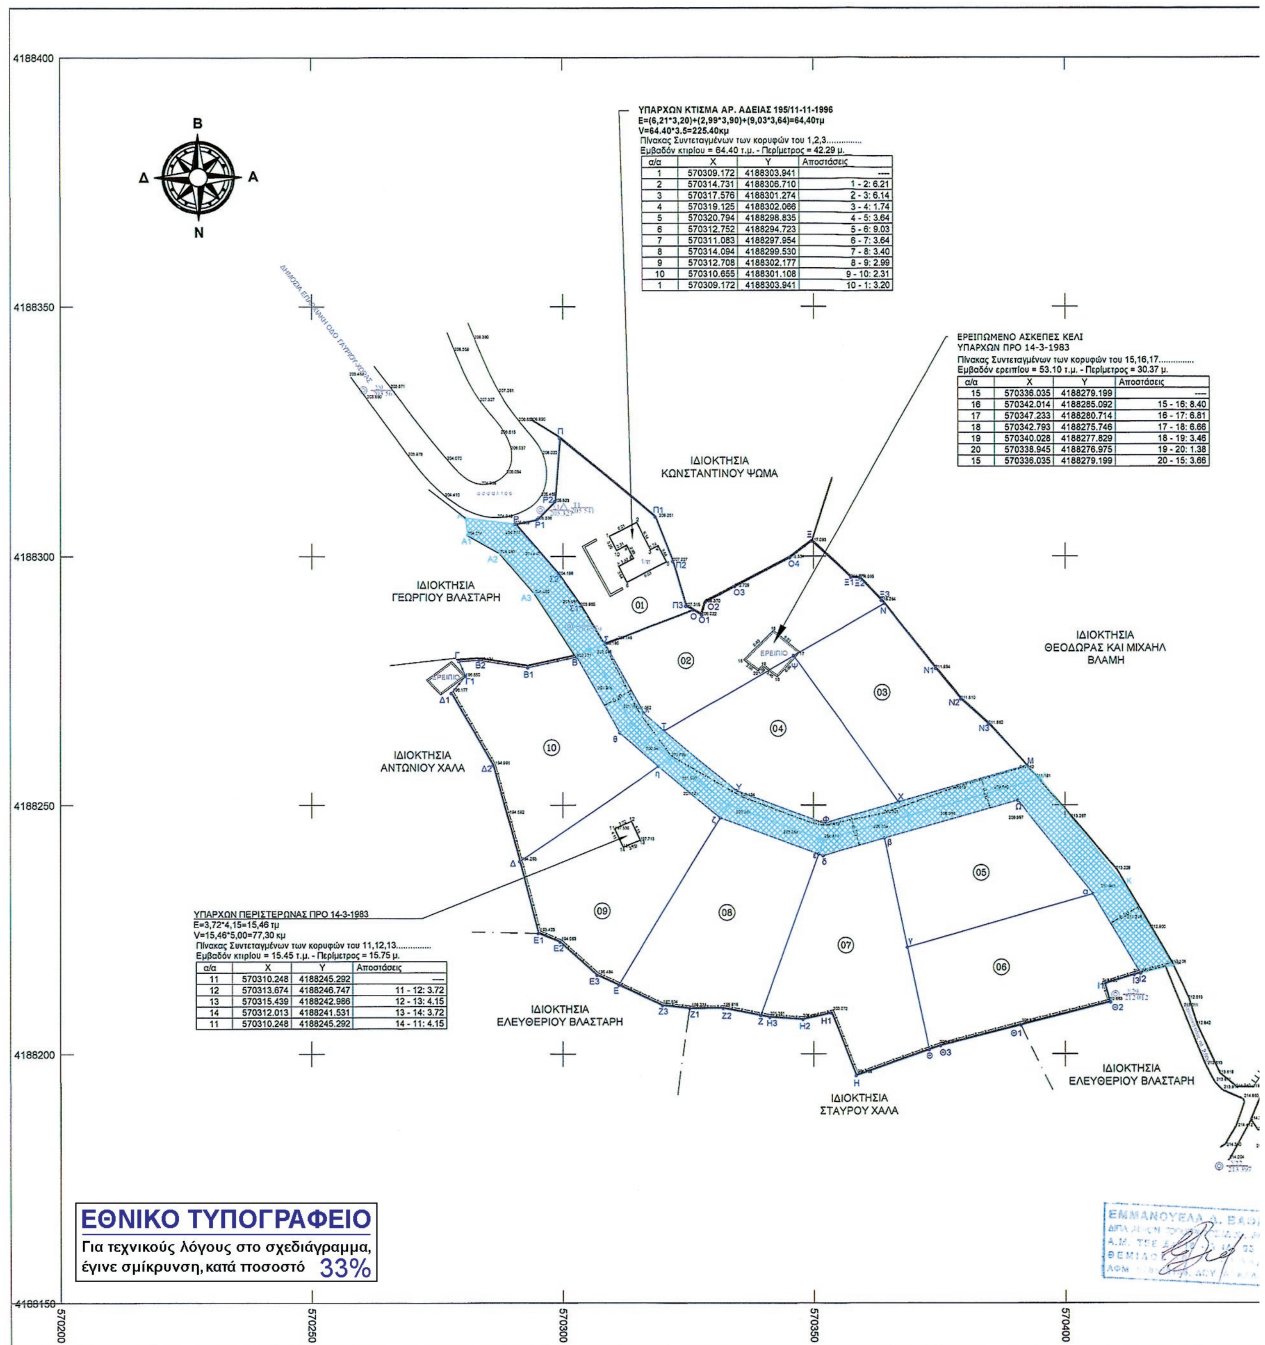

ΥΠΑΡΧΩΝ ΚΤΙΣΜΑ ΑΡ. ΑΔΕΙΑΣ 195/11-11-1996
E=(6,21*3,20)+(2,99*3,90)+(9,03*3,64)=64,40τμ
V=64.40*3.5=225.40κμ
Πίνακας Συντεταγμένων των κορυφών του 1,2,3..............
Εμβαδόν κτιρίου = 64.40 τ.μ. - Περίμετρος = 42.29 μ.

α/α	X	Y	Αποστάσεις
1	570309.172	4188303.941	----
2	570314.731	4188306.710	1 - 2: 6.21
3	570317.576	4188301.274	2 - 3: 6.14
4	570319.125	4188302.066	3 - 4: 1.74
5	570320.794	4188298.835	4 - 5: 3.64
6	570312.752	4188294.723	5 - 6: 9.03
7	570311.083	4188297.954	6 - 7: 3.64
8	570314.094	4188299.530	7 - 8: 3.40
9	570312.708	4188302.177	8 - 9: 2.99
10	570310.655	4188301.108	9 - 10: 2.31
1	570309.172	4188303.941	10 - 1: 3.20

ΕΡΕΙΠΩΜΕΝΟ ΑΣΚΕΠΕΣ ΚΕΛΙ
ΥΠΑΡΧΩΝ ΠΡΟ 14-3-1983
Πίνακας Συντεταγμένων των κορυφών του 15,16,17..............
Εμβαδόν ερειπίου = 53.10 τ.μ. - Περίμετρος = 30.37 μ.


α/α	X	Y	Αποστάσεις
15	570336.035	4188279.199	---
16	570342.014	4188285.092	15 - 16: 8.40
17	570347.233	4188280.714	16 - 17: 6.81
18	570342.793	4188275.746	17 - 18: 6.66
19	570340.028	4188277.829	18 - 19: 3.46
20	570338.945	4188276.975	19 - 20: 1.38
15	570336.035	4188279.199	20 - 15: 3.66

ΥΠΑΡΧΩΝ ΠΕΡΙΣΤΕΡΩΝΑΣ ΠΡΟ 14-3-1983
E=3,72*4,15=15,46 τμ
V=15,46*5,00=77,30 κμ
Πίνακας Συντεταγμένων των κορυφών του 11,12,13..............
Εμβαδόν κτιρίου = 15.45 τ.μ. - Περίμετρος = 15.75 μ.

α/α	X	Y	Αποστάσεις
11	570310.248	4188245.292	---
12	570313.674	4188246.747	11 - 12: 3.72
13	570315.439	4188242.986	12 - 13: 4.15
14	570312.013	4188241.531	13 - 14: 3.72
11	570310.248	4188245.292	14 - 11: 4.15

Υ Π Ο Μ Ν Η Μ Α

1.ΤΟΠΟΓΡΑΦΙΚΟ ΔΙΑΓΡΑΜΜΑ ΙΔΙΟΚΤΗΣΙΑΣ ΜΑΡΙΑΣ-ΦΑΝΗΣ & ΙΩΑΝ. ΧΑΛΑΣ ΝΟΕΜΒΡΙΟΣ 1995 ΤΟΥ ΠΟΛ.ΜΗΧ
ΕΠ'ΑΥΤΟΥ ΑΝΑΓΡΑΦΟΜΕΝΗ ΕΓΚΡΙΣΗ ΤΗΣ ΝΟΜΑΡΧΙΑΣ ΚΥΚΛΑΔΩΝ ΔΙΑ ΚΑΤΑΤΜΗΣΗ ΣΥΜΦΩΝΑ ΜΕ ΤΙΣ ΔΙΑΤΑ
ΤΟΥ ΑΠΟ 24-4-1985 Π.Δ. , ΦΕΚ 181Δ /3-5-1985 ΜΕ Α/Α 895 ΚΑΙ Α.Π. 2808/8-11-1995 Η ΟΠΟΙΑ ΕΛΕΧΘΗΚΕ ΚΑΙ ΘΕ
ΑΡΜΟΔΙΟΥ ΠΟΛΕΟΔΟΜΙΚΟΥΓΡΑΦΕΙΟΥ ΣΥΡΟΥ ΝΟΜΑΡΧΙΑΣ ΚΥΚΛΑΔΩΝ
ΜΕ ΤΗΝ ΟΠΟΙΑΝ ΔΥΝΑΤΑΙ ΝΑ ΚΑΤΑΤΜΗΘΕΙ ΣΕ ΔΕΚΑ ΟΙΚΟΠΕΔΑ .

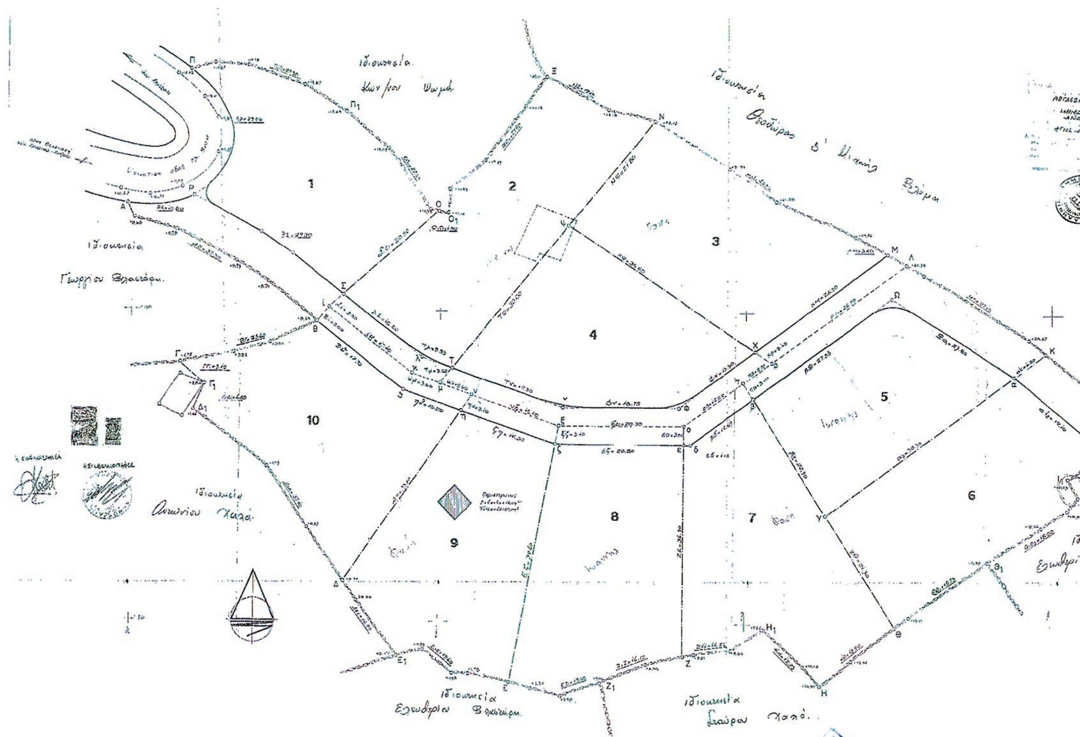


ΠΑΡΑΤΗΡΗΣΗ

Μέτρο Γραμμικής παραμόρφωσης (Κ)
Στο κέντρο φύλλου :0.999601231
Ε.Γ.Σ.Α 87 (Ελληνικό Γεωδαιτικό Σύστημα Αναφοράς)
Ελλειψοειδές GRS 80 α=6378137 f=1/298.2572236
Εγκάρσια Μερκατορική Προβολή
Κεντρικός Μεσημβρινός λο=24° Κ=0,999660669
Στόν Κεντρικό Μεσημβρινό Αναφοράς χ=500000μ
Γεωγραφικό Πλάτος Αναφοράς 00° 00' 00"

- Οι συντεταγμένες που αναφέρονται στο Τοπογραφικό Διάγραμμα είναι στο Ελληνικό Γεωδαιτικό Σύστημα Αναφοράς 1987 (Ε.Γ.Σ.Α.'87)
- Η εξάρτηση από το Ε.Γ.Σ.Α.'87 πραγματοποιήθηκε με παρατηρήσεις που διεξήχθησαν την 16/04/2012 και στο χρονικό διάστημα από 08:00π.μ. έως 09:00π.μ. κάνοντας χρήση του Τριγωνομετρικού 040022 (ΑΨΙΛΗ) του φύλλου χάρτη 1:50000 ΑΝΔΡΟΣ του Κρατικού Τριγωνομετρικού Δικτύου με συντεταγμένες (Χ,Ψ,Η)=(569694.209,4188366.705,131.610 Βάθρο 1,10 Ε,Α,Χ). Το μήκος διανύσματος βάσης που επιλύθηκε είναι 623.105μ

570450

ΗΧΑΝΙΚΟΥ ΘΑΝΑΣΗ ΤΑΜΟΥΡΑΝΤΖΗ , ΜΕ ΤΗΝ
ΤΑΞΕΙΣ ΤΗΣ ΠΑΡΑΓΡΑΦΟΥ 1 ΤΟΥ ΑΡΘΡΟΥ 6
ΘΕΩΡΗΘΗΚΕ ΤΗΝ 8ην ΝΟΕΜΒΡΙΟΥ 1995 ΕΚ ΤΟΥ

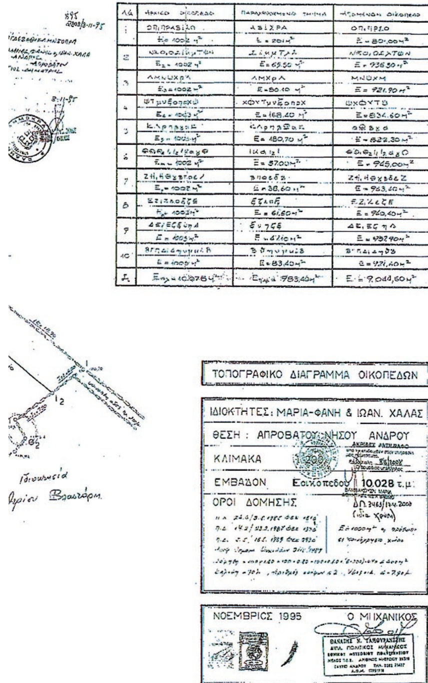

α/α	X	Y	Αποστάσεις
ΟΙΚΟΠΕΔΟ 01			
Ρ2	570298.334	4188310.962	---
Ρ1	570294.895	4188307.393	4.96
Ρ	570290.529	4188306.444	4.47
Σ2	570299.113	4188296.357	13.25
Σ1	570303.486	4188290.053	7.67
Σ	570308.348	4188282.350	9.11
Ο	570326.169	4188289.197	19.09
Π3	570324.642	4188289.968	1.71
Π2	570322.020	4188298.922	9.33
Π1	570318.556	4188307.821	9.55
Π	570299.325	4188323.634	24.90
Ρ2	570298.334	4188310.962	12.71
ΟΙΚΟΠΕΔΟ 02			
Ο	570326.169	4188289.197	---
Σ	570308.348	4188282.350	19.09
λ	570316.161	4188268.544	15.86
Τ	570320.342	4188264.974	5.50
Ψ	570346.046	4188280.029	29.79
Ν	570364.163	4188290.492	21.82
Ξ3	570363.586	4188291.082	0.82
Ξ2	570359.237	4188295.614	6.28
Ξ1	570357.471	4188295.734	1.77
Ξ	570349.639	4188302.974	10.67
Ο4	570345.247	4188299.649	5.51
Ο3	570334.237	4188293.878	12.43
Ο2	570328.522	4188290.751	6.51
Ο1	570327.805	4188288.156	2.69
Ο	570326.169	4188289.197	1.94
ΟΙΚΟΠΕΔΟ 03			
Ν	570364.163	4188290.492	---
Ψ	570346.046	4188280.029	20.92
Χ	570367.046	4188250.658	36.11
Μ	570392.464	4188257.998	26.46
Ν3	570384.851	4188266.303	11.27
Ν2	570379.336	4188271.316	7.45
Ν1	570374.335	4188277.478	7.94
Ν	570364.163	4188290.492	16.52
ΟΙΚΟΠΕΔΟ 04			
Τ	570320.342	4188264.974	---
Ψ	570346.046	4188280.029	29.79
Χ	570367.046	4188250.658	36.11
Φ	570352.137	4188246.381	15.51
Υ	570334.622	4188252.901	18.69
Τ	570320.342	4188264.974	18.70
ΟΙΚΟΠΕΔΟ 05			
α	570405.558	4188232.198	---
Ω	570390.585	4188251.002	24.04
β	570364.213	4188243.395	27.45
γ	570368.791	4188221.472	22.40
α	570405.558	4188232.197	38.30
ΟΙΚΟΠΕΔΟ 06			
Θ1	570391.190	4188205.791	---
Θ3	570375.332	4188201.663	16.39
Θ	570373.093	4188200.861	2.38
γ	570368.791	4188221.472	21.06
α	570405.558	4188232.197	38.30
Ι2	570414.996	4188216.196	18.58
Ι3	570413.706	4188215.875	1.33
Ι1	570408.050	4188214.112	5.92
Θ2	570409.071	4188210.445	3.81
Θ1	570391.190	4188205.791	18.48
ΟΙΚΟΠΕΔΟ 07			
ε	570351.001	4188240.189	---
δ	570351.886	4188239.859	0.94
β	570364.213	4188243.395	12.82
Θ	570373.093	4188200.861	43.45
Η	570358.501	4188195.632	15.50
Η1	570353.526	4188208.198	13.52
Η2	570347.862	4188206.956	5.80
Η3	570341.262	4188207.387	6.61
Ζ	570339.433	4188207.743	1.86
ε	570351.001	4188240.189	34.45
ΟΙΚΟΠΕΔΟ 08			
Ζ	570339.507	4188207.728	---
Ζ2	570331.974	4188209.197	7.68
Ζ1	570325.407	4188209.181	6.57
Ζ3	570319.985	4188209.754	5.45
Ε	570311.091	4188213.825	9.78
ζ	570331.445	4188247.467	39.32
ε	570351.001	4188240.189	20.87
Ζ	570339.433	4188207.743	34.45

α/α	X	Y	Αποστάσεις
ΟΙΚΟΠΕΔΟ 09			
Ε	570311.091	4188213.825	---
ζ	570331.445	4188247.467	39.32
η	570319.171	4188257.845	16.07
Δ	570291.448	4188238.704	33.69
Ε1	570295.084	4188224.254	14.90
Ε2	570299.418	4188222.493	4.68
Ε3	570306.730	4188215.817	9.90
Ε	570311.091	4188213.825	4.79
ΟΙΚΟΠΕΔΟ 10			
Β1	570293.038	4188277.649	---
Β2	570283.372	4188279.161	9.78
Γ	570279.403	4188278.915	3.98
Γ1	570280.709	4188275.954	3.24
Δ1	570277.858	4188272.485	4.49
Δ2	570286.220	4188258.033	16.70
Δ	570291.448	4188238.704	20.02
η	570319.171	4188257.845	33.69
Θ	570311.304	4188264.539	10.33
Β	570302.731	4188279.834	17.53
Β1	570293.038	4188277.649	9.94

ΠΙΝΑΚΑΣ ΣΥΝΤΕΤΑΓΜΕΝΩΝ ΤΩΝ ΚΟΡΥΦΩΝ
ΤΟΥ ΔΗΜΙΟΥΡΓΟΥΜΕΝΟΥ ΚΟΙΝΟΧΡΗΣΤΟΥ ΧΩΡΟΥ (ΟΔΟΣ)
Εμβαδόν τεμαχίου = 1133.22 τ.μ. - Περίμετρος = 382.14 μ.

α/α	X	Y	Αποστάσεις
Α	570280.645	4188307.675	---
Ρ	570290.529	4188306.444	Α - Ρ: 9.96
Σ2	570299.113	4188296.357	Ρ-Σ2: 13.25
Σ1	570303.486	4188290.053	Σ2-Σ1: 7.67
Σ	570308.348	4188282.350	Σ1-Σ: 9.11
λ	570316.161	4188268.544	Σ-λ: 15.86
Τ	570320.342	4188264.974	λ-Τ: 5.50
Υ	570334.622	4188252.901	Τ-Υ: 18.70
Φ	570352.137	4188246.381	Υ-Φ: 18.69
Χ	570367.046	4188250.658	Φ-Χ: 15.51
Μ	570392.464	4188257.998	Χ-Μ: 26.46
Λ	570395.086	4188255.371	Μ-Λ: 3.71
Κ	570411.703	4188233.989	Λ-Κ: 27.08
Ι	570421.332	4188217.768	Κ-Ι: 18.86
Ι2	570414.996	4188216.196	Ι-Ι2: 6.53
α	570405.558	4188232.197	Ι2-α: 18.58
Ω	570390.606	4188250.975	α-Ω: 24.00
β	570364.213	4188243.395	Ω-β: 27.46
δ	570351.886	4188239.859	β-δ: 12.82
ε	570351.001	4188240.189	δ-ε: 0.94
ζ	570331.445	4188247.467	ε-ζ: 20.87
η	570319.171	4188257.845	ζ-η: 16.07
θ	570311.304	4188264.539	η-θ: 10.33
Β	570302.731	4188279.834	Θ-Β: 17.53
Α3	570294.417	4188292.664	Β-Α3: 15.29
Α2	570287.623	4188300.705	Α3-Α2: 10.53
Α1	570281.118	4188304.324	Α2-Α1: 7.44
Α	570280.645	4188307.675	Α1-Α: 3.38

ΥΠΟΜΝΗΜΑ

T12/161.20 τριγωνομετρι
S13/41.30 πολυγωνομε
R1/634.149 υψομετρικη
·78.25 υψομετρικο
οριa καλλιε
συρματοπερ
φρακτης
1Ο κτισμα λαμα
1Κ κτισμα κερο
1Π κτισμα πλακ
Ε ερειπιο
δρομος

ΟΡΟΙ ΔΟΜΗΣΗΣ

Π.Δ 24.4/3.5.1985 ΦΕΚ 1
Π.Δ. 14.2/23.2.1987 ΦΕΚ 1
Π.Δ. 5.5/16.5.1989 ΦΕΚ 2
ΑΠΟΦ. ΝΟΜΑΡΧΙΑΣ ΚΥΚΛΑ
ΦΕΚ 289 Α.Α.Π. /4-11-2011
ΝΟΜΟΣ 3937/2011 ΦΕΚ 60
Απ. 39608 / ΦΕΚ 2200Β/30
ΕΓΚΥΚΛΙΟΣ 12/21-6-2012 Τ
ΑΡΤΙΟΤΗΤΑ
Ε=1000τμ ΚΑΙ ΠΡΟΣΩΠΟ Σ
ΑΠΟΣΤΑΣΕΙΣ ΑΠΟ ΟΡΙΑ Απ=
Απ(από οριο οδου)>=3,00
ΔΟΜΗΣΗ = 100*1,60+100*
ΚΑΛΥΨΗ =70%
ΑΡΙΘΜΟς ΟΡΟΦΩΝ ≤2
ΥΨΟΣ ΟΙΚΟΔΟΜΗΣ ≤ 7,50

ΔΗΛΩΣΗ Ν 651/77

Τα οικόπεδα 01,02,03,04,0
την Έγκριση της Νομαρχίας
Του από 24-4-1985Π.Δ. Φ
ελέγχθηκε και θεωρήθηκε τ
Νομαρχίας Κυκλάδων είνα
νομοθεσία,(ΦΕΚ 293Δ/16-5
6 παραγρ.5) .

ΙΗΜΑ

γωνομετρικο σημειο	στυλος ηλεκτρισμου ΔΕΗ	ΙΔΙΟΚΤΗΣΙΕΣ ΠΟΥ ΕΧΟΥΝ ΠΡΟΣΩΠΟ ΣΤΟΝ ΔΗΜΙΟΥΡΓΟΥΜΕΝΟ ΚΟΙΝΟΧΡΗΣΤΟ ΧΩΡΟ (ΔΡΟΜΟΣ)
λυγωνομετρικο σημειο	στυλος τηλεφωνικος ΟΤΕ	
ψομετρικη αφετηρια	στυλος φωτισμου	ΠΑΡΑΧΩΡΗΘΕΝΤΑ ΤΜΗΜΑΤΑ ΠΡΟΣ ΔΗΜΙΟΥΡΓΙΑ ΤΟΥ ΚΟΙΝΟΧΡΗΣΤΟΥ ΧΩΡΟΥ (ΔΡΟΜΟΣ)
ψομετρικο σημειο	78 ισουψεις καμπύλες	
ρια καλλιεργειας	φρυδι φυσ. πρανους	ΔΗΜΙΟΥΡΓΟΥΜΕΝΟΣ ΚΟΙΝΟΧΡΗΣΤΟΣ ΧΩΡΟΣ (ΔΡΟΜΟΣ)
ρματοπεριφραξη	ποδι φυσ. πρανους	
ιακτης	αναχωμα	
ισμα λαμαρινοσκεπες	χωματοδρομος	
πισμα κεραμοσκεπες	χειμαρρος	
ισμα πλακοσκεπες	μανδρα	
ειπιο	μανδρα απο ξερολιθιά	
ομος		

Σημείωση:
Η παρούσα θεώρηση αφορά την κύρωση του εμφανιζόμενου εδαφικού τμήματος, επιφανείας 1133,22 τ.μ. και μόνο, και δεν αφορά έλεγχο αρτιότητας ή οικοδομησιμότητας των οικοπέδων που αποκτούν πρόσωπο στο εδαφικό τμήμα.
Ελέγχθηκε, Άνδρος, 19-8-2013
Ο υπάλληλος της ΥΔΟΜ Δ. Άνδρου



Θ. Αν. Πρίνος

ΙΣΗΣ

985 ΦΕΚ 181Δ
1987 ΦΕΚ 133Δ
1989 ΦΕΚ 293Δ
ΙΑΣ ΚΥΚΛΑΔΩΝ 3115/1989, ΦΕΚ 558Δ 6-9-1989
/4-11-2011
011 ΦΕΚ 60 Α/31-3-2011
Κ 2200Β/30-11-2011
21-6-2012 ΤΟΥ ΥΠΕΚΑ

ΠΡΟΣΩΠΟ ΣΕ ΚΟΙΝΟΧΡΗΣΤΟ ΧΩΡΟ ΠΛΑΤΟΥΣ >=4,00Μ
ΙΟ ΟΡΙΑ Απ=0 η Απ>=2,50μ
ου)>=3,00μ
*1,60+100*0,80+100*0,60+(Ε-300)*0,40≤400τμ

ΩΝ ≤2
ΜΗΣ ≤ 7,50μ

551/77

1,02,03,04,05,06,07,08,09,10 που δημιουργήθηκαν μετά από κατάτμηση με βάση ς Νομαρχίας Κυκλάδων σύμφωνα με τις διατάξεις της παραγράφου 1 του άρθρου 6 1985Π.Δ. ΦΕΚ 181Δ/8-5-1995 με α/α 895 και ΑΠ 2808/8-11-1995 η οποία θεωρήθηκε την 8ην Νοεμβρίου 1995 από το Αρμόδιο Πολεοδομικό Γραφείο Σύρου λάδων είναι άρτια και οικοδόμησημα σύμφωνα με την ισχύουσα πολεοδομική 293Δ/16-5-1989 «Τροποποίηση του από 24-4-1985 Π.Δ./τος ΦΕΚ 181Δ» άρθρου

Ο ΔΗΛΩΝ

ΕΜΜΑΝΟΥΕΛΑ Δ. ΒΑΦΕΙΑΔΗ
ΔΙΠΛ. ΑΓΡΟΝ. ΤΟΠΟΓΡΑΦΟΣ ΜΗΧΑΝΙΚΟΣ Ε.Μ.Π.
Α.Μ. ΤΕΕ 54218 - ΤΗΛ. 95 82 377
ΘΕΜΙΔΟΣ 36-38 - ΚΑΛΛΙΘΕΑ
ΑΦΜ: 028559138, ΔΟΥ: Α' ΚΑΛΛΙΘΕΑΣ

ε.βαφειαδη
αγρον. τοπογραφος μηχανικος ε.μ.π.
θεμιδος 36-38 καλλιθεα 17671 τηλ.2109582377 φαξ 2109582363 email:evaf80@otenet.gr
τεχνικο γραφειο μελετων και εφαρμογων τοπογραφιας

Εργοδοτης: Ε.ΧΡΙΣΤΟΠΟΥΛΟΥ κ Χ. ΣΤΕΛΛΑΚΗΣ	
Εργο: ΚΥΡΩΣΗ ΕΔΑΦΙΚΟΥ ΤΜΗΜΑΤΟΣ ΩΣ ΚΟΙΝΟΧΡΗΣΤΟΥ ΧΩΡΟΥ ΟΙΚΙΣΜΟΥ ΣΤΕΡΟΥΜΕΝΟΥ ΡΥΜΟΤΟΜΙΚΟΥ ΣΧΕΔΙΟΥ	
Θεση: "ΑΓΙΟΣ ΔΗΜΗΤΡΙΟΣ" ΟΙΚΙΣΜΟΥ ΑΠΡΟΒΑΤΟΥ ΤΟΥ Δ.Δ. ΥΔΡΟΥΣΑΣ ΔΗΜΟΥ ΑΝΔΡΟΥ ΣΥΜΦΩΝΑ ΜΕ ΤΟΝ Ν3937/2011	
Ο Συνταξας: ΒΑΦΕΙΑΔΗ ΕΜΜΑΝΟΥΕΛΑ Τοπογραφος Μηχανικος Ε.Μ.Π	
Θεμα σχεδιου: ΤΟΠΟΓΡΑΦΙΚΟ ΔΙΑΓΡΑΜΜΑ ΕΥΡΥΤΕΡΗΣ ΠΕΡΙΟΧΗΣ ΠΑΡΑΧΩΡΗΘΕΝΤΟΣ ΚΟΙΝ. ΧΩΡΟΥ .	Αριθμος σχεδιου T1
Κλιμακα: 1:500	
Χρονος μελετης: ΙΟΥΛΙΟΣ 2012	
Υπογραφη	Σφραγιδα

ΤΟ ΠΑΡΟΝ ΣΥΝΟΔΕΥΕΙ ΤΑΝ
ΑΡΙΘ. 29388/Β-5-2014
ΑΠΟΦΑΣΗ Γενικ. Γραμματέα ΑΔ.Α
Ο ΑΝΑΠΛΗΡΩΤΗΣ
ΓΕΝΙΚΟΣ ΔΙΕΥΘΥΝΤΗΣ ΧΩ.ΠΕ.ΠΟ ΑΔΑ



ΠΟΛΥΚΑΡΠΟΣ ΠΟΛΥΧΡΟΝΑΚΗΣ
ΑΡΧΙΤ. ΜΗΧΑΝΙΚΟΣ Π.Ε.

Αριθ. 29365 (2)

Κύρωση τμήματος του υφιστάμενου δικτύου κοινοχρήστων χώρων σύμφωνα με το άρθρο 35 του Ν. 3937/2011 (ΦΕΚ 60/Α΄/31.3.2011), εντός των ορίων του οικισμού «Αλυκή» (στη θέση «Πίσω Αλυκή») της Τ.Κ. Αγκαιριάς του Δήμου Πάρου.

Η ΓΕΝΙΚΗ ΓΡΑΜΜΑΤΕΑΣ
ΑΠΟΚΕΝΤΡΩΜΕΝΗΣ ΔΙΟΙΚΗΣΗΣ ΑΙΓΑΙΟΥ

Έχοντας υπόψη:

1. Τις διατάξεις του Ν.Δ. 17.7.1923 (ΦΕΚ 228/Α΄/16.8.1923) «Περί σχεδίων πόλεων, κωμών και συνοικισμών του Κράτους και οικοδομής αυτών» ως ισχύει.

2. Τις διατάξεις του Ν. 3852/04.06.2010 «Νέα Αρχιτεκτονική της Αυτοδιοίκησης και της Αποκεντρωμένης Διοίκησης - Πρόγραμμα Καλλικράτης», ΦΕΚ 87/Α΄/07.06.2010 και ειδικότερα το άρθρο 280 αυτού.

3. Τις διατάξεις του Π.Δ. με αριθμ. 143/2010 «Οργανισμός της Αποκεντρωμένης Διοίκησης Αιγαίου», (ΦΕΚ 236/Α΄/27.12.2010).

4. Τις διατάξεις του άρθρου 42 παρ. 5, εδάφιο β του Ν. 1337/1983 «Επέκταση των πολεοδομικών σχεδίων Οικιστική ανάπτυξη και σχετικές ρυθμίσεις» (ΦΕΚ 33/Α΄/1983) ως ισχύει.

5. Τις διατάξεις του άρθρου 6 του Π.Δ. 24.4.1985 «Τρόπος καθορισμού ορίων οικισμών της χώρας κ.λπ.» (ΦΕΚ 181/Δ΄/1985), ως ισχύει.

6. Την με αριθμ. 1828/2008 απόφαση του ΣτΕ.

7. Τις διατάξεις του άρθρου 35 του Ν. 3937/2011 «Διατήρηση της βιοποικιλότητας και άλλες διατάξεις» (ΦΕΚ 60/Α΄/31.3.2011).

8. Τις διατάξεις του άρθρου 42 παρ. 16 του Ν. 4030/2011 «Νέος τρόπος έκδοσης αδειών δόμησης, ελέγχου κατασκευών και λοιπές διατάξεις» (ΦΕΚ 279/Α΄/25.11.2011).

9. Τη με αριθμ. πρωτ. 39608/14.9.2011 (ΦΕΚ 2200/Β΄/30.9.2011), απόφαση του ΥΠΕΚΑ, Έγκριση τεχνικών προδιαγραφών...για την εφαρμογή του άρθρου 35 του Ν. 3937/2011».

10. Την από 21.06.2012 Εγκύκλιο 12 της Διεύθυνσης Πολεοδομικού Σχεδιασμού του ΥΠΕΚΑ με θέμα: «Οδηγίες και διευκρινήσεις για την κύρωση δικτύου κοινοχρήστων χώρων».

11. Τη με αριθμ. Τ.Π. οικ. 8001/7.10.1985 Απόφαση Νομάρχη Κυκλάδων (ΦΕΚ 867/Δ΄/23.9.1986) «Καθορισμός ορίων όρων και περιορισμών δόμησης του οικισμού ΑΛΥΚΗΣ-ΑΓΓΑΙΡΙΑΣ και κατηγορία αυτού, Νομ. Κυκλάδων».

12. Την υπ' αριθμ. 369/2013 Απόφαση Δημοτικού Συμβουλίου Πάρου με θέμα «Αίτημα Μπιζά Ελένης για ενέργειες έναρξης κύρωσης του δικτύου κοινοχρήστων χώρων σύμφωνα με το άρθρο 35 του Ν. 3937/2011 στην πίσω Αλυκή.»

13. Η με α.π. 19004/18.12.2013 ανακοίνωση (πρόσκληση) της Διεύθυνσης Πολεοδομικού Σχεδιασμού, Υπηρεσίας Δόμησης και Περιβάλλοντος του Δήμου Πάρου, η οποία αναρτήθηκε στους πίνακες ανακοινώσεων του Δημαρχείου Πάρου και της Τ.Κ. Αγκαιριάς όπως αναφέρεται στην Εισήγηση της της Διεύθυνσης Πολεοδομικού Σχεδιασμού, Υπηρεσίας Δόμησης και Περιβάλλοντος του Δήμου Πάρου προς την Υπηρεσία μας.

14. Τα φύλλα των εφημερίδων «ΤΑ ΝΕΑ Πάρου-Αντιπάρου» της 18/1/2014 και «Φωνή της Πάρου» της 17.1.2014, στα οποία δημοσιεύτηκε η με α.π. 19004/18.12.2013 ανακοίνωση της Διεύθυνσης Πολεοδομικού Σχεδιασμού, Υπηρεσίας Δόμησης και Περιβάλλοντος του Δήμου Πάρου με την οποία καλούνται οι ενδιαφερόμενοι να υποβάλλουν στοιχεία για την διόρθωση τυχόν σφαλμάτων ή την συμπλήρωση ελλείψεων της αποτύπωσης για την στο θέμα κύρωση

15. Το γεγονός ότι δεν υπεβλήθη καμία ένσταση όπως αναφέρεται στο με α.π. 4100/08.04.2014 έγγραφο της Διεύθυνσης Πολεοδομικού Σχεδιασμού, Υπηρεσίας Δόμησης και Περιβάλλοντος του Δήμου Πάρου.

16. Την από 24.10.2013 αίτηση της Μπιζά Ελένης προς το «Πολεοδομικό Γραφείο Δήμου Πάρου» ως αναφέρεται στην αίτηση, δηλαδή προς το Τμήμα Πολεοδομικού Σχεδιασμού και Ελέγχου του Δήμου.

17. Το με α.π. 1421/10.2.2014 έγγραφο του Τμήματος Πολεοδομικού Σχεδιασμού και Ελέγχου της Διεύθυνσης Πολεοδομικού Σχεδιασμού, Υπηρεσίας Δόμησης & Περιβάλλοντος του Δήμου Πάρου με το οποίο διαβιβάστηκε στην Υπηρεσία ο φάκελος του θέματος.

18. Την από 10.2.2014 Εισήγηση του Τμήματος Πολεοδομικού Σχεδιασμού και Ελέγχου της Διεύθυνσης Πολεοδομικού Σχεδιασμού, Υπηρεσίας Δόμησης και Περιβάλλοντος του Δήμου Πάρου με την οποία εισηγείται για το θέμα προς την Υπηρεσία μας.

19. Την από 6.2.2014 Τεχνική Έκθεση του Διπλωματούχου Αγρονόμου-Τοπογράφου Μηχανικού Γεωργίου Ι. Κοττίκα.

20. Το με χρονολογία Δεκέμβριος 2013 και κλίμακα 1:1000 Απόσπασμα Ορθοφωτογραφίας Κτηματολογίου 2011 υπογραφόμενο από τον Αγρονόμο-Τοπογράφο Μηχανικό Γεώργιο Ι. Κοττίκα

21. Τις υποβληθείσες φωτογραφίες που συνοδεύουν τον φάκελο του 17 παραπάνω σχετικού.

22. Το υποβληθέν απόσπαμα αεροφωτογραφίας που συνοδεύει τη με αριθμ. Τ.Π. οικ. 8001/7.10.1985 Απόφαση Νομάρχη Κυκλάδων (ΦΕΚ 867/Δ΄/23.9.1986).

23. Το με αριθμ. 199/16.2.1999 συμβόλαιο πράξης δωρεάς υπέρ Δήμου Κοινοχρήστων χώρων (παραχώρησης σε κοινή χρήση λωρίδας γης) της συμβολαιογράφου Πάρου Αμαλίας Ευθυμιάτου - Καλακώνα, το οποίο μετεγράφηκε την 18η Φεβρουαρίου 1999 στον τόμο 471 με αύξοντα αριθμό 75 των βιβλίων Μεταγραφών του Υποθηκοφυλακείου Πάρου. (Η παραχωρηθείσα λωρίδα γης συνδέεται με δημοτικό δρόμο). (Δρόμος 2 με τον οποίο εξυπηρετούνται οι ιδιοκτησίες 5, 6, 7, 8, 9, 10, 11, 12 που φαίνονται στο Απόσπασμα Ορθοφωτογραφίας)

24. Το με αριθμ. 9587/27.10.2006 συμβόλαιο πράξης δωρεάς υπέρ Δήμου Κοινοχρήστων χώρων (παραχώρησης σε κοινή χρήση λωρίδας γης) της συμβολαιογράφου Πάρου Διαλεκτή Κ. Αργουζή - Κατσουρού, με αριθμό το οποίο μετεγράφηκε την 8η Νοεμβρίου 2006 στον τόμο 630 με αύξοντα αριθμό 56 και 57 των βιβλίων Μεταγραφών του Υποθηκοφυλακείου Πάρου. (Η παραχωρηθείσα λωρίδα γης συνδέεται με δημοτικό δρόμο). (Δρόμος 1 με τον οποίο εξυπηρετούνται οι ιδιοκτησίες 1,2,3,4 που φαίνονται στο Απόσπασμα Ορθοφωτογραφίας).

25. Το γεγονός ότι από τις διατάξεις της παρούσας διαπιστωτικής διοικητικής πράξης δεν προκαλείται δαπάνη εις βάρος του κρατικού προϋπολογισμού και του οικείου ΟΤΑ.

26. Τις διατάξεις του άρθρου 56 κεφαλ. Γ΄ του Ν. 4257/2014 (ΦΕΚ 93Α΄/14.04.2014)

Και επειδή:

1. Η αρμοδιότητα κύρωσης δικτύου κοινοχρήστων χώρων σε οικισμό με πληθυσμό κάτω των 2000 κατοίκων

οριοθετημένων κατά τις διατάξεις του Π.Δ. 24-4-3.5.85 (181Δ΄) ανήκει στον Γενικό Γραμματέα Αποκεντρωμένης Διοίκησης κατά τα οριζόμενα στο άρθρο 35 του Ν. 3937/2011 (ΦΕΚ 60/Α΄).

2. Τα προς κύρωση παραχωρηθέντα εδαφικά τμήματα θεωρούνται κατάλληλα δεδομένου ότι συνδέονται με το υφιστάμενο δίκτυο κοινοχρήστων χώρων του οικισμού, αποφασίζουμε:

1. Την κύρωση τμήματος του υφιστάμενου δικτύου κοινοχρήστων χώρων σύμφωνα με το άρθρο 35 του Ν. 3937/2011 (ΦΕΚ 60/Α΄/31.3.2011), εντός των ορίων του οικισμού «Αλυκή» (στη θέση «Πίσω Αλυκή») της Τ.Κ. Αγκαιριάς του Δήμου Πάρου όπως αυτό αποτυπώνεται περικλεισμένο μεταξύ των σημείων ενδεικτικά Α, Β, Γ, Δ,...., Θ, Κ, Π, Υ, Τ, Α και συγκεκριμένα δύο δρόμους, δρόμος 1 και δρόμος 2, όπως αυτοί περιγράφονται και αποτυπώνονται με τα ενδεικτικά σημεία του δρόμου 1 (Ξ, Φ) και τα ενδεικτικά σημεία του δρόμου 2 (Γ, Ψ, Χ, Ο) στο με χρονολογία Δεκέμβριος 2013 και κλίμακα 1:100 απόσπασμα Ορθοφωτογραφίας υπογραφόμενο από τον Αγρονόμο-Τοπογράφο Μηχανικό Γεώργιο Ι. Κοττίκα το οποίο θεωρείται από τον Αναπληρωτή Γενικό Δ/ντή Χωροταξικής και Περιβαλλοντικής Πολιτικής Αποκεντρωμένης Διοίκησης Αιγαίου και αποτελεί αναπόσπαστο τμήμα της παρούσας απόφασης.

Η ισχύς της απόφασης αρχίζει από την δημοσίευσή της, στην Εφημερίδα της Κυβερνήσεως.


Η απόφαση αυτή και το συνοδεύον απόσπασμα ορθοφωτογραφίας, να δημοσιευθούν στην Εφημερίδα της Κυβερνήσεως.

Ερμούπολη, 12 Μαΐου 2014

Η Γενική Γραμματέας
Αποκεντρωμένης Διοίκησης κ.α.α.
Ο Γενικός Διευθυντής Δασών κ Α.Υ.
ΝΙΚΟΛΑΟΣ ΘΕΟΔΩΡΙΔΗΣ



ΕΘΝΙΚΟ ΤΥΠΟΓΡΑΦΕΙΟ
Για τεχνικούς λόγους στο σχεδιάγραμμα, έγινε σμίκρυνση, κατά ποσοστό 37%

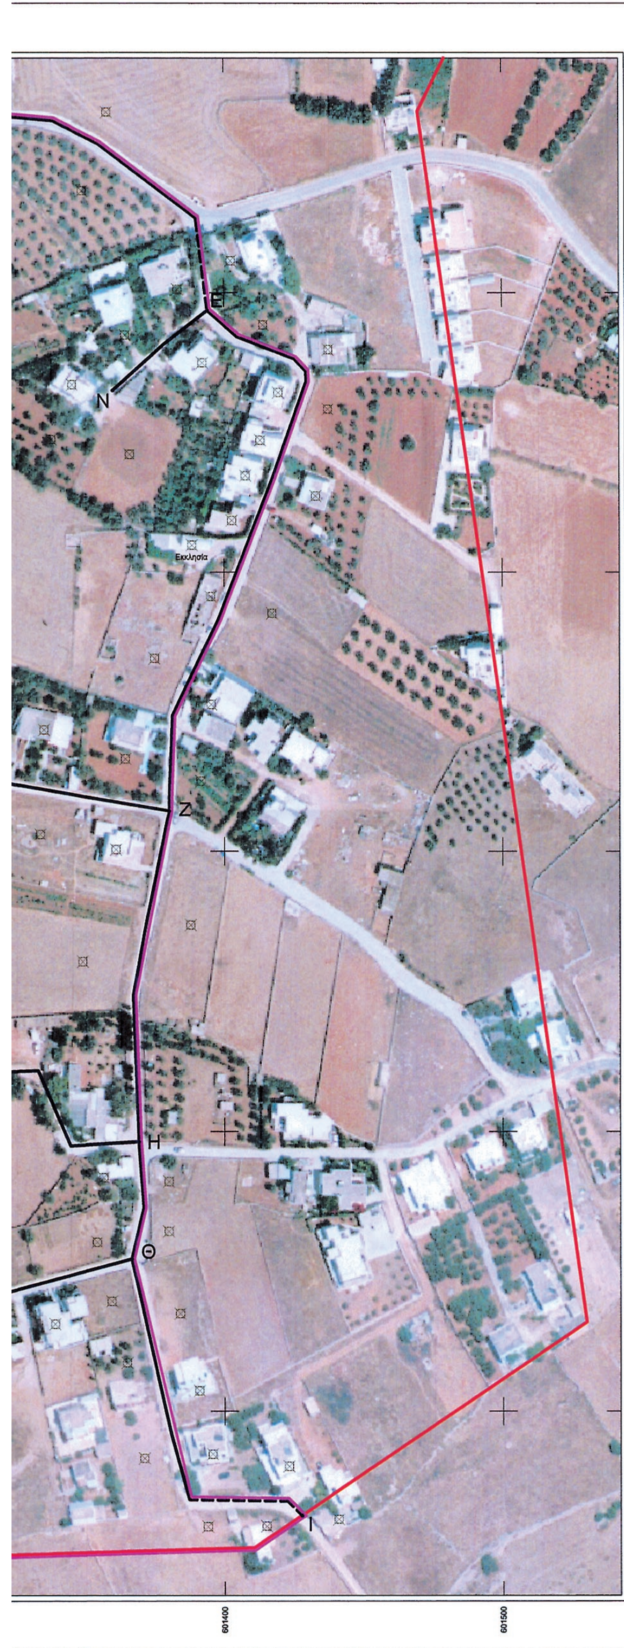

Μέτρο Γραμμικών Παραμορφώσεων (κ)
στο Κέντρο Φύλλου: <0.9997262138>

ΕΓΣΑ '87 (Ελληνικό Γεωδαιτικό Σύστημα Αναφοράς)
Ελλειψοειδές GRS 80 a=6378137 f=1/298.2572236
Εγκάρσια Μερκατορική Προβολή
Κεντρικός Μεσημβρινός 24 Ko=0.9996
Στο Μεσημβρινό Αναφοράς X=500.000
Πλάτος Αναφοράς 00° 00' 00"

ΤΟ ΠΑΡΟΝ ΣΥΝΟΔΕΥΕΙ ΤΗΝ
ΑΡΙΘ. 29365/12-5-2014
ΑΠΟΦΑΣΗ Γενικ. Γραμματέα Α.Δ.Α.
Ο ΑΝΑΠΛΗΡΩΤΗΣ
ΓΕΝΙΚΟΣ ΔΙΕΥΘΥΝΤΗΣ ΧΩ.ΠΕ.ΠΟ ΑΔΑ
ΕΛΛΗΝΙΚΗ ΔΗΜΟΚΡΑΤΙΑ ΑΠΟΚΕΝΤΡΩΜΕΝΗ ΔΙΟΙΚΗΣΗ ΑΙΓΑΙΟΥ
ΠΟΛΥΚΑΡΠΟΣ ΠΟΛΥΧΡΟΝΑΚΗΣ
ΑΡΧΙΤ. ΜΗΧΑΝΙΚΟΣ Π.Ε.

ΥΠΟΜΝΗΜΑ

Οριοθέτηση οικισμού με την 8001/1985 απόφαση Νομάρχη Κυκλάδων

- Όριο Οικισμού Αλυκής
- ΔΡΟΜΟΣ ΠΛ. >4M ΠΡΟ ΤΟΥ 1985
- ΔΡΟΜΟΣ ΠΛ. >4M ΜΕΤΑ ΤΟΥ 1985
- ΔΡΟΜΟΣ ΠΛ. <4M ΠΡΟ ΤΟΥ 1985
- ΔΡΟΜΟΣ ΠΛ. <4M ΜΕΤΑ ΤΟΥ 1985
- ΠΕΡΙΟΧΗ ΚΥΡΩΣΗΣ ΔΙΚΤΥΟΥ ΚΟΙΝΟΧΡΗΣΤΩΝ ΧΩΡΩΝ
- ΙΔΙΟΚΤΗΣΙΑ ΜΕ ΠΡΟΣΒΑΣΗ ΣΤΟΝ ΠΡΟΣ ΚΥΡΩΣΗ ΚΟΙΝΟΧΡΗΣΤΟ ΧΩΡΟ

ΠΙΝΑΚΑΣ ΣΥΝΤΕΤΑΓΜΕΝΩΝ ΧΑΡΑΚΤΗΡΙΣΤΙΚΩΝ ΣΗΜΕΙΩΝ ΔΡΟΜΩΝ ΣΕ ΕΓΣΑ 87

α/α	X	Y
Α	600966.08	4094608.59
Β	600986.03	4094607.05
Γ	601058.97	4094630.34
Δ	601186.25	4094688.84
Ε	601394.08	4094693.66
Ζ	601380.12	4094514.53
Η	601369.22	4094396.36
Θ	601366.68	4094354.4
Ι	601427.77	4094262.63
Κ	601248.02	4094322.41
Λ	601291.59	4094420.18
Μ	601263.26	4094534.88
Ν	601360.12	4094665.07
Ξ	601208.4	4094539.88
Ο	601066.28	4094516.93
Π	601099.87	4094488.72
Ρ	600994.59	4094525.9
Σ	600969.69	4094531.65
Τ	600949.21	4094536.37
Υ	600933.48	4094451.92

ΠΙΝΑΚΑΣ ΣΥΝΤΕΤΑΓΜΕΝΩΝ ΠΑΡΑΧΩΡΗΜΕΝΟΥ ΔΡΟΜΟΥ 1 ΣΕ ΕΓΣΑ 87

α/α	X	Y
Ξ	601208.40	4094539.88
Φ	601217.56	4094606.01

ΠΙΝΑΚΑΣ ΣΥΝΤΕΤΑΓΜΕΝΩΝ ΠΑΡΑΧΩΡΗΜΕΝΟΥ ΔΡΟΜΟΥ 2 ΣΕ ΕΓΣΑ 87

α/α	X	Y
Γ	601058.97	4094630.34
Χ	601049.88	4094533.44
Ψ	601065.56	4094615.06
Ο	601066.28	4094516.93

Μελετητές

Γεώργιος Ι. Κοττίκας
Τοπογράφος Μηχανικός Ε.Μ.Π.
Ιωάννα Δ. Καλακώνα
Τοπογράφος Μηχανικός Ε.Μ.Π.
Τηλ. 2284023137/6972288829/6944778171

Έργο: «Κύρωση Δικτύου Κοινοχρήστων χώρων τμήματος Οικισμού "Αλυκής" Δ.Δ. Αγγαιριάς Νήσου Πάρου»

Δίκτυο Κοινοχρήστων Χώρων
(Απόσπασμα Ορθοφωτογραφίας Κτηματολογίου 2011)

Αρ. Σχεδίου **Σ2**

Κλίμακα 1:1000

Χρόνος Μελέτης Δεκέμβριος 2013

Πάρος 6/2/2014	Πάρος 7/2/2014	Πάρος 7/2/2014
Ο Συντάξας	Ο Ελέγξας	Θεωρήθηκε

ΓΙΩΡΓΟΣ Ι. ΚΟΤΤΙΚΑΣ
ΔΙΠΛ. ΑΓΡΟΝΟΜΟΣ ΤΟΠΟΓΡΑΦΟΣ
ΜΗΧΑΝΙΚΟΣ - Ε.Μ.Π.
ΜΕΛΟΣ Τ.Ε.Ε. ΑΡΙΘ. ΜΗΤΡΩΟΥ:85510
ΣΑΚΕΛΛΑΡΙΟΥ 10 ΙΩΑΝΝΙΝΑ ΤΗΛ.:6944 778171
Α.Φ.Μ.:105316594 ΔΟΥ Α' ΙΩΑΝΝΙΝΩΝ

ΕΛΛΗΝΙΚΗ ΔΗΜΟΚΡΑΤΙΑ ΔΗΜΟΣ ΠΑΡΟΥ

	Ο ΠΡΟΪΣΤΑΜΕΝΟΣ ΤΟΥ ΤΜΗΜΑΤΟΣ ΠΟΛΕΟΔΟΜΙΚΟΥ ΣΧΕΔΙΟΥ ΚΑΙ ΕΛΕΓΧΟΥ ΔΗΜΟΥ ΠΑΡΟΥ	Ο ΠΡΟΪΣΤΑΜΕΝΟΣ ΤΗΣ Δ/ΝΣΗΣ ΠΟΛΕΟΔΟΜΙΚΟΥ ΣΧΕΔΙΑΣΜΟΥ ΥΠΗΡΕΣΙΑΣ ΔΟΜΗΣΗΣ ΚΑΙ ΠΕΡΙΒΑΛΛΟΝΤΟΣ ΔΗΜΟΥ ΠΑΡΟΥ
ΚΟΤΤΙΚΑΣ ΓΕΩΡΓΙΟΣ	ΤΑΪΡΗΣ ΣΤΕΡΙΟΣ	ΡΑΓΚΟΥΣΗΣ ΙΩΑΝΝΗΣ
Τοπογράφος Μηχανικός	Πολιτικός Μηχανικός	Πολιτικός Μηχανικός

ΕΘΝΙΚΟ ΤΥΠΟΓΡΑΦΕΙΟ

ΕΦΗΜΕΡΙΣ ΤΗΣ ΚΥΒΕΡΝΗΣΕΩΣ

ΤΙΜΗ ΠΩΛΗΣΗΣ ΦΥΛΛΩΝ ΤΗΣ ΕΦΗΜΕΡΙΔΑΣ ΤΗΣ ΚΥΒΕΡΝΗΣΕΩΣ

Σε έντυπη μορφή:

- Για τα Φ.Ε.Κ. από 1 έως 16 σελίδες σε 1 € προσαυξανόμενη κατά 0,20 € για κάθε επιπλέον οκτασέλιδο ή μέρος αυτού.
- Για τα φωτοαντίγραφα Φ.Ε.Κ. σε 0,15 € ανά σελίδα.

Σε μορφή DVD/CD:

Τεύχος	Ετήσια έκδοση	Τριμηνιαία έκδοση	Μηνιαία έκδοση
Α΄	150 €	40 €	15 €
Β΄	300 €	80 €	30 €
Γ΄	50 €	-	-
Υ.Ο.Δ.Δ.	50 €	-	-
Δ΄	110 €	30 €	-

Τεύχος	Ετήσια έκδοση	Τριμηνιαία έκδοση	Μηνιαία έκδοση
Α.Α.Π.	110 €	30 €	-
Ε.Β.Ι.	100 €	-	-
Α.Ε.Δ.	5 €	-	-
Δ.Δ.Σ.	200 €	-	20 €
Α.Ε.-Ε.Π.Ε.	-	-	100 €

- Η τιμή πώλησης μεμονωμένων Φ.Ε.Κ. σε μορφή cd-rom από εκείνα που διατίθενται σε ψηφιακή μορφή και μέχρι 100 σελίδες, σε 5 € προσαυξανόμενη κατά 1 € ανά 50 σελίδες.

ΕΤΗΣΙΕΣ ΣΥΝΔΡΟΜΕΣ Φ.Ε.Κ.

Τεύχος	Έντυπη μορφή
Α΄	225 €
Β΄	320 €
Γ΄	65 €
Υ.Ο.Δ.Δ.	65 €

Τεύχος	Έντυπη μορφή
Δ΄	160 €
Α.Α.Π.	160 €
Ε.Β.Ι.	65 €
Α.Ε.Δ.	10 €

Τεύχος	Έντυπη μορφή
Α.Ε.-Ε.Π.Ε.	2.250 €
Δ.Δ.Σ.	225 €
Α.Σ.Ε.Π.	70 €
Ο.Π.Κ.	-

- Το τεύχος Α.Σ.Ε.Π. (έντυπη μορφή) θα αποστέλλεται σε συνδρομητές ταχυδρομικά, με την επιβάρυνση των 70 €, ποσό το οποίο αφορά τα ταχυδρομικά έξοδα.

- Η καταβολή γίνεται σε όλες τις Δημόσιες Οικονομικές Υπηρεσίες (Δ.Ο.Υ.). Το πρωτότυπο διπλότυπο (έγγραφο αριθμ. πρωτ. 9067/28.2.2005 2η Υπηρεσία Επιτρόπου Ελεγκτικού Συνεδρίου) με φροντίδα των ενδιαφερομένων, πρέπει να αποστέλλεται ή να κατατίθεται στο Εθνικό Τυπογραφείο (Καποδιστρίου 34, Τ.Κ. 104 32 Αθήνα).
- Σημειώνεται ότι φωτοαντίγραφα διπλοτύπων, ταχυδρομικές Επιταγές για την εξόφληση της συνδρομής, δεν γίνονται δεκτά και θα επιστρέφονται.
- Οι οργανισμοί τοπικής αυτοδιοίκησης, τα νομικά πρόσωπα δημοσίου δικαίου, τα μέλη της Ένωσης Ιδιοκτητών Ημερησίου Τύπου Αθηνών και Επαρχίας, οι τηλεοπτικοί και ραδιοφωνικοί σταθμοί, η Ε.Σ.Η.Ε.Α, τα τριτοβάθμια συνδικαλιστικά όργανα και οι τριτοβάθμιες επαγγελματικές ενώσεις δικαιούνται έκπτωσης πενήντα τοις εκατό (50%) επί της ετήσιας συνδρομής.
- Το ποσό υπέρ ΤΑ.Π.Ε.Τ. (5% επί του ποσού συνδρομής), καταβάλλεται ολόκληρο (Κ.Α.Ε. 3512) και υπολογίζεται πριν την έκπτωση.
- Στην Ταχυδρομική συνδρομή του τεύχους Α.Σ.Ε.Π. δεν γίνεται έκπτωση.

Πληροφορίες για δημοσιεύματα που καταχωρίζονται στα Φ.Ε.Κ. στο τηλ.: 210 5279000.
Φωτοαντίγραφα παλαιών Φ.Ε.Κ.: τηλ.: 210 8220885.

Τα φύλλα όλων των τευχών της Εφημερίδας της Κυβερνήσεως διατίθενται δωρεάν σε ηλεκτρονική μορφή από την ιστοσελίδα του Εθνικού Τυπογραφείου (www.et.gr)

Ηλεκτρονική Διεύθυνση: http://www.et.gr - e-mail: webmaster.et@et.gr

ΟΙ ΥΠΗΡΕΣΙΕΣ ΕΞΥΠΗΡΕΤΗΣΗΣ ΠΟΛΙΤΩΝ ΛΕΙΤΟΥΡΓΟΥΝ ΚΑΘΗΜΕΡΙΝΑ ΑΠΟ 08:00 ΜΕΧΡΙ 13:30



ΑΠΟ ΤΟ ΕΘΝΙΚΟ ΤΥΠΟΓΡΑΦΕΙΟ
ΚΑΠΟΔΙΣΤΡΙΟΥ 34 * ΑΘΗΝΑ 104 32 * ΤΗΛ. 210 52 79 000 * FAX 210 52 21 004